




8Л-9951

12,5 ✓(✓)

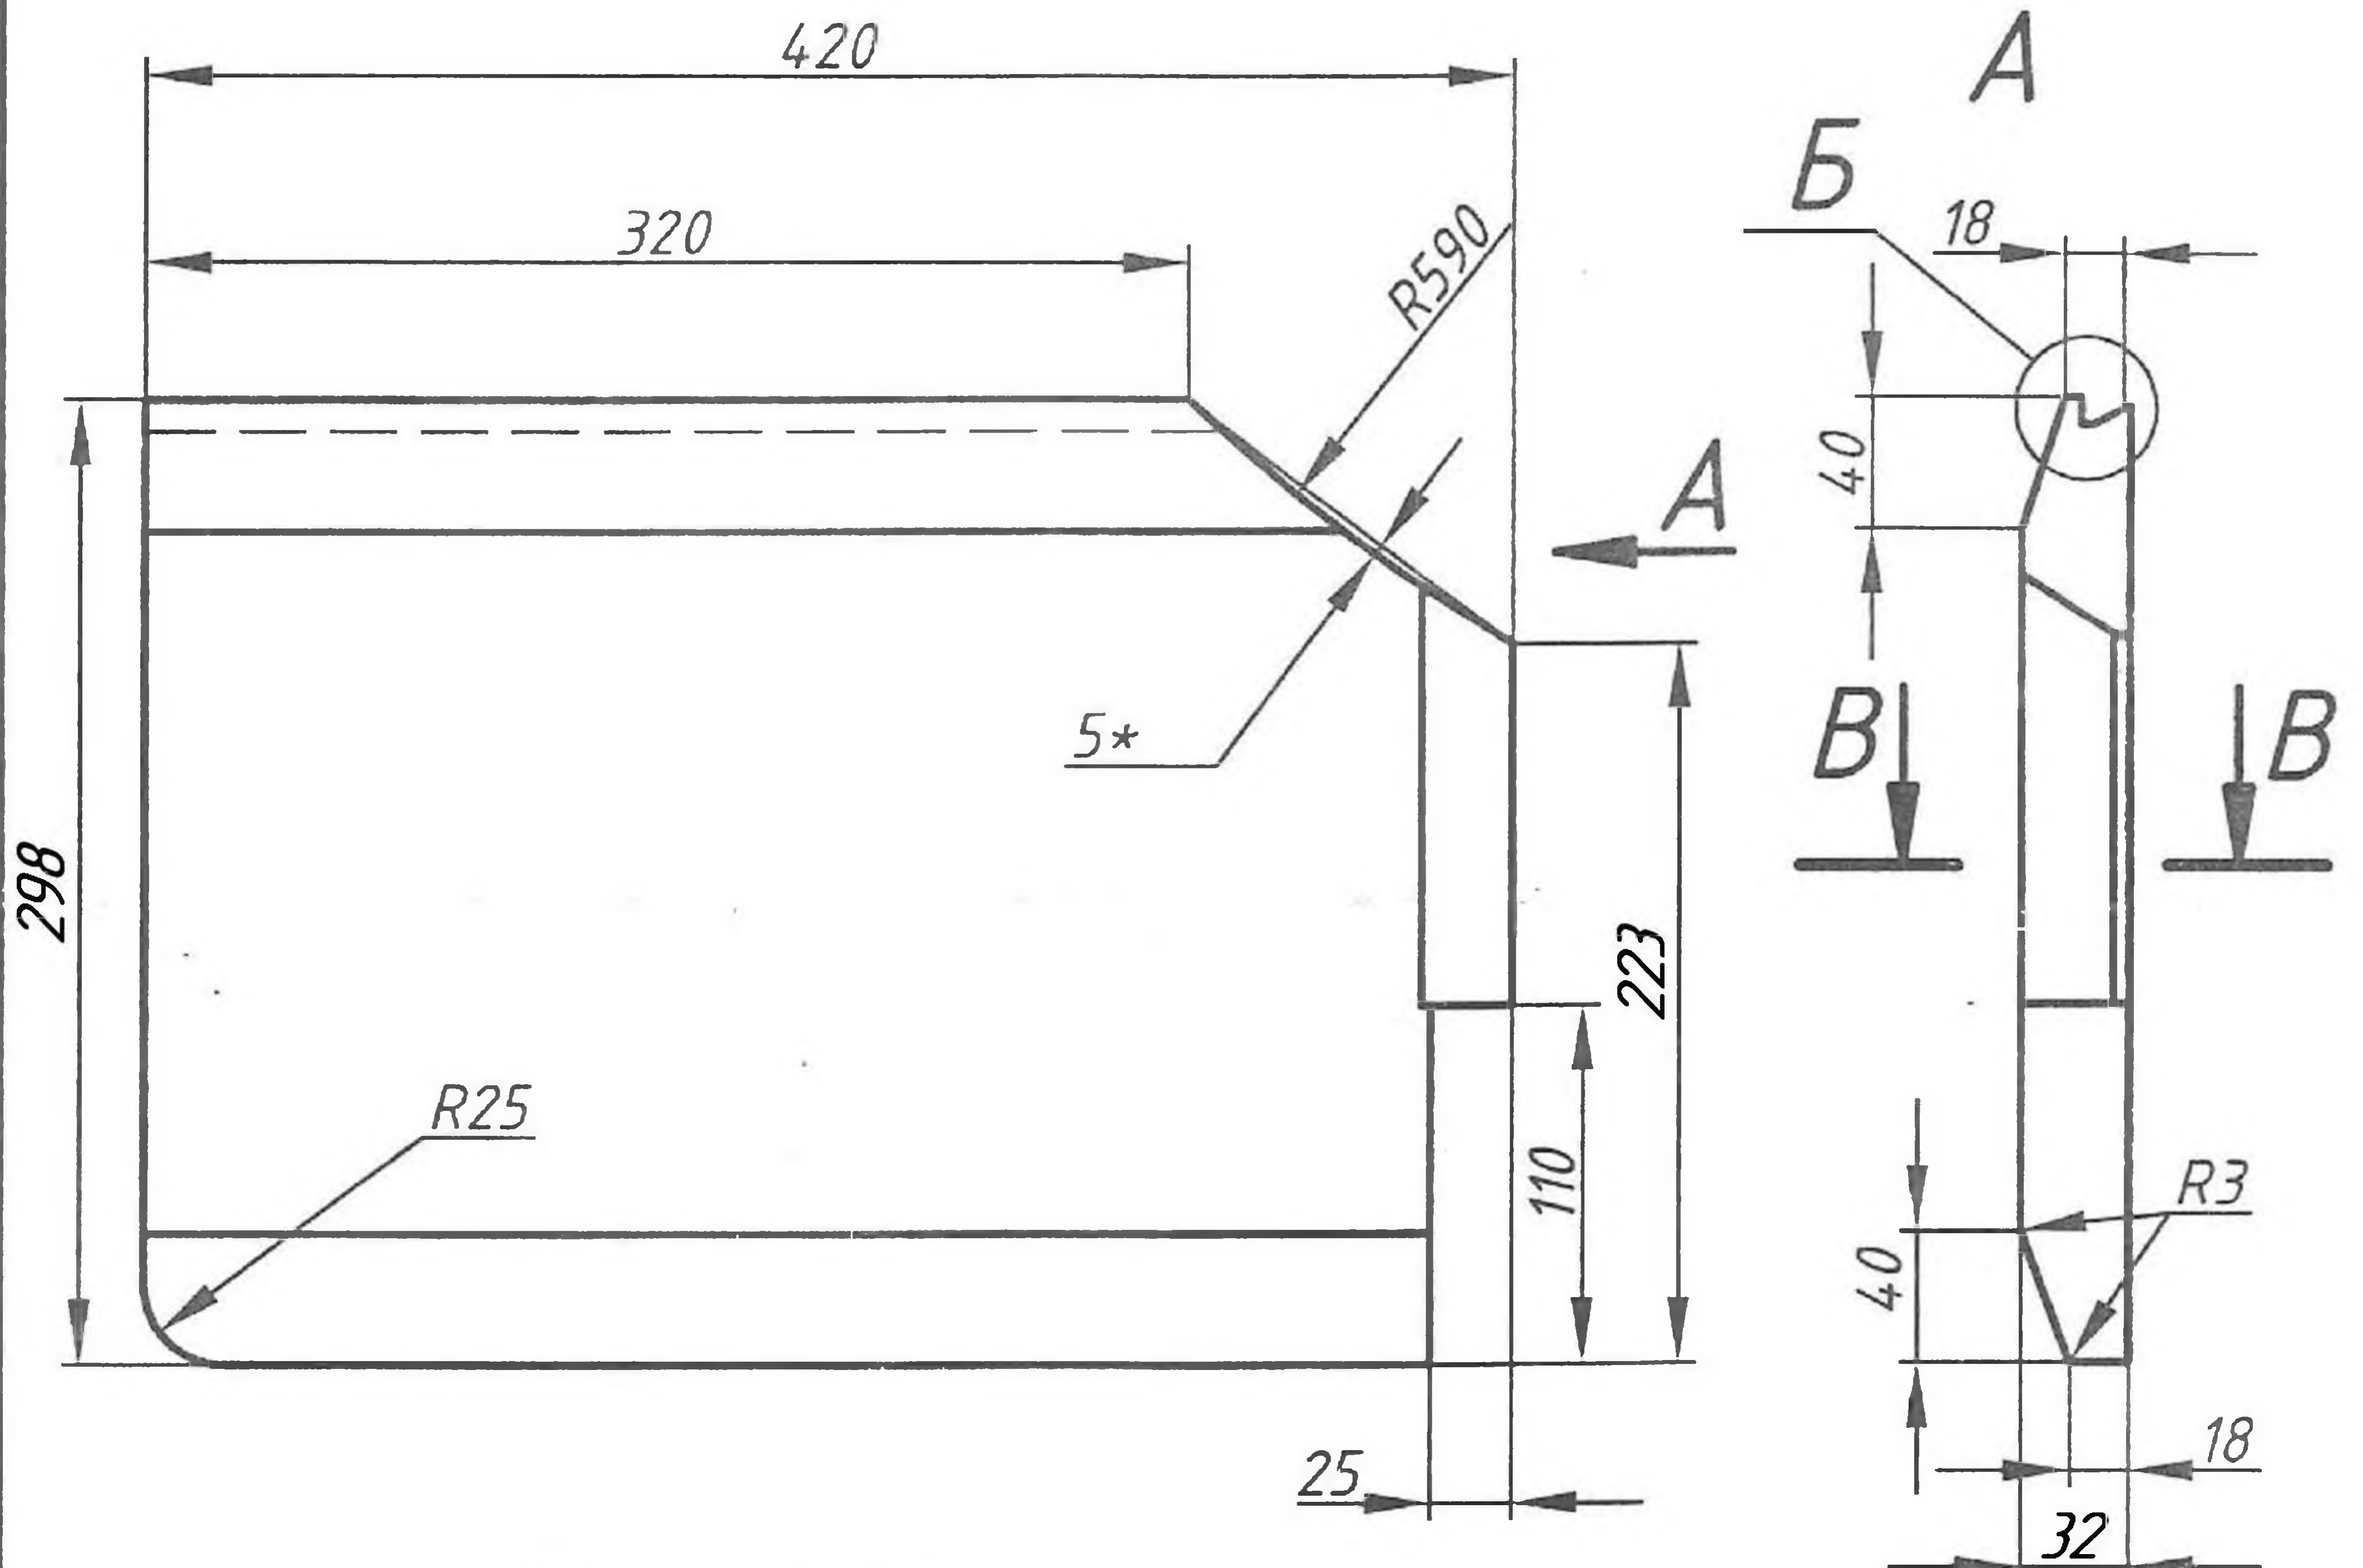

B-B(1:2)

B(1:2)

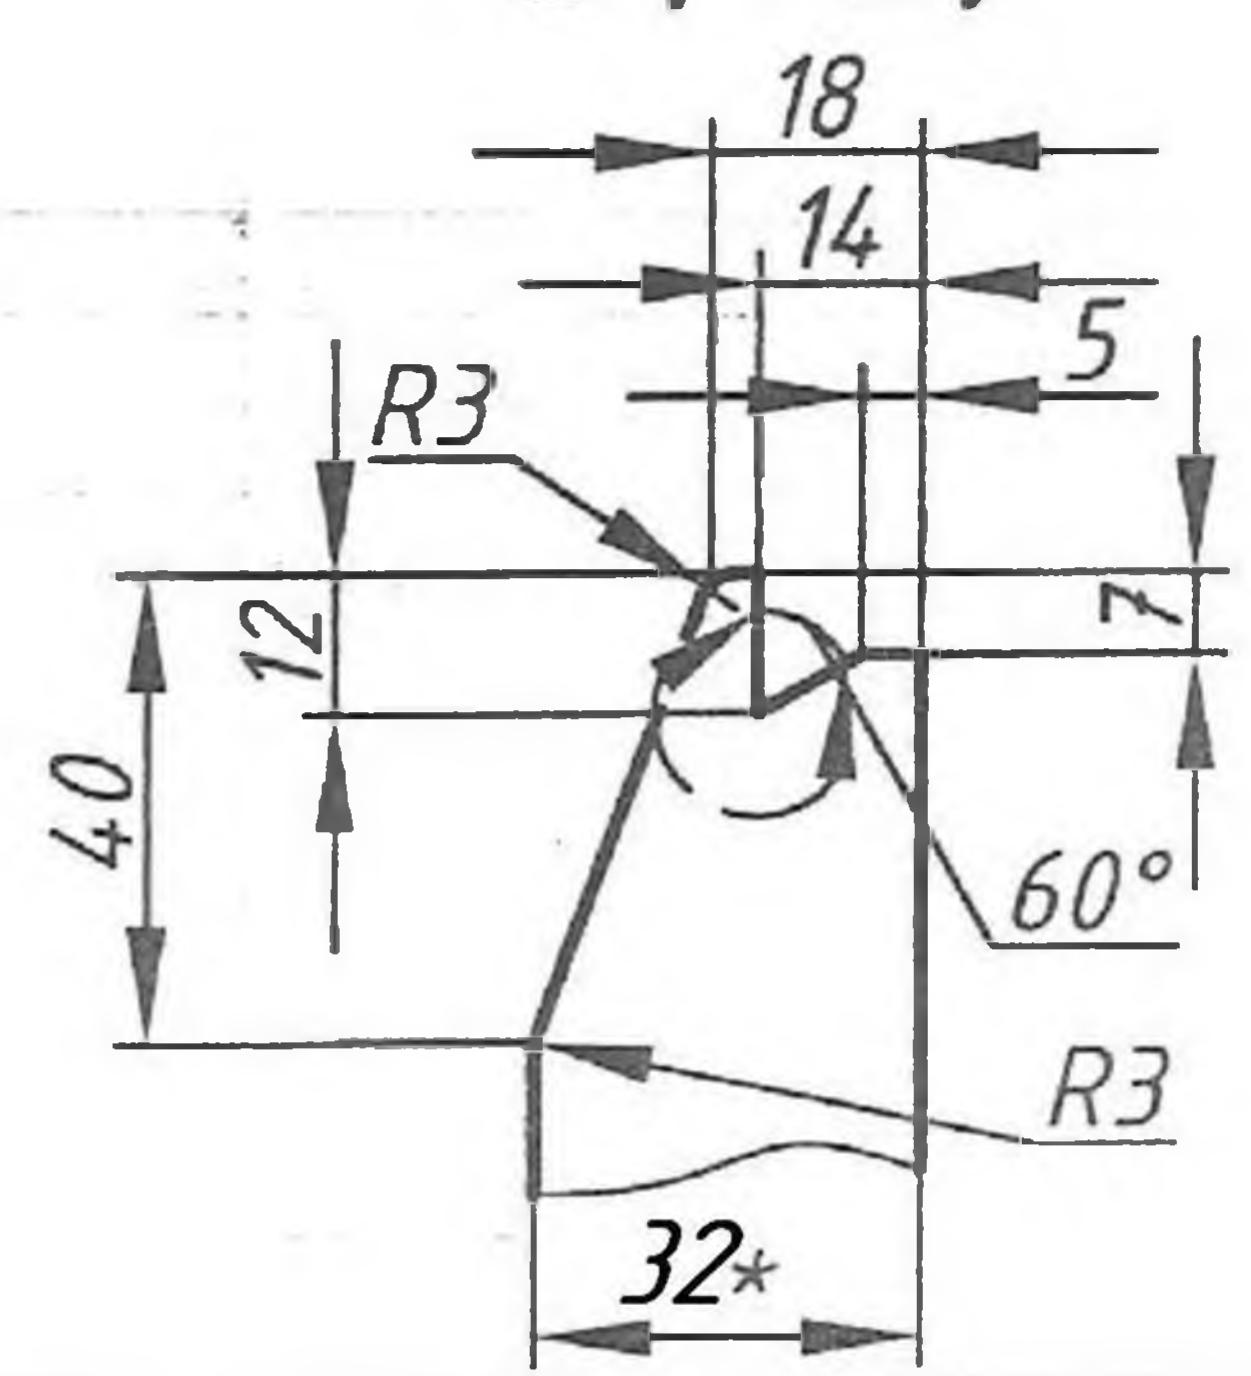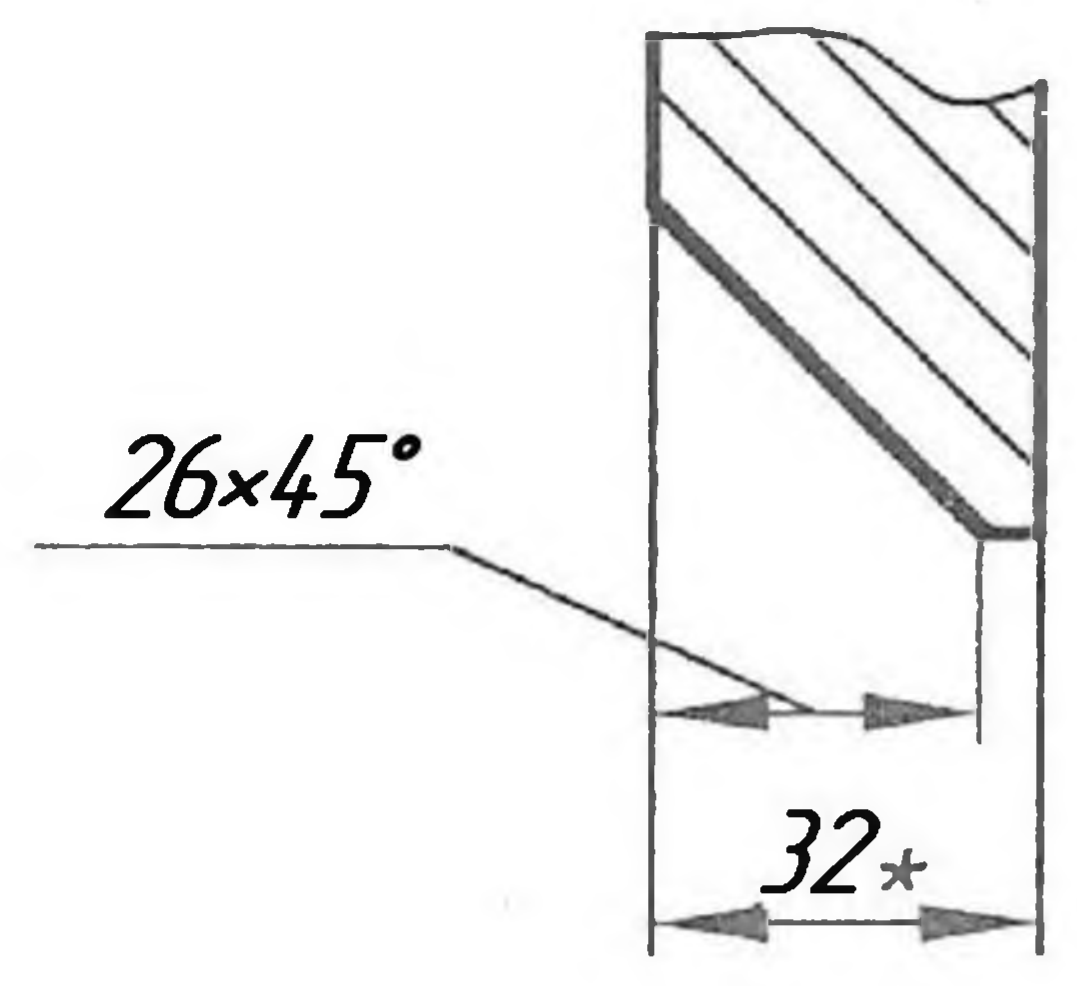

1. НВ 330...380.
2. Н14, h14, ±IT14/2.
- 3.*Размеры для справок.

Реконструкция с установкой универсального рельсо-балочного стана. Сторона печи.
К13-К14-Р65. Проводка.

1566-69

К чертежу

Шифр

1566-78

Вкладыш 2

ЧХ 22 ГОСТ 7769-82

Инв. N подл.	Подпись и дата	Взам. инв. N
Изм.	Лист.	N.докум.
Разработал	Зее	Зее
Проверил	Марченко	Марченко
Н.контр.	Махнева	Махнева
Нач.отдела	Лисовский	Лисовский
Гл.спец.		
Нач.ПКЦ		

Лит.	Масса, кг	Масштаб
	24	1:4
Лист	Листов	1