


1565-34

12,5
✓(✓)

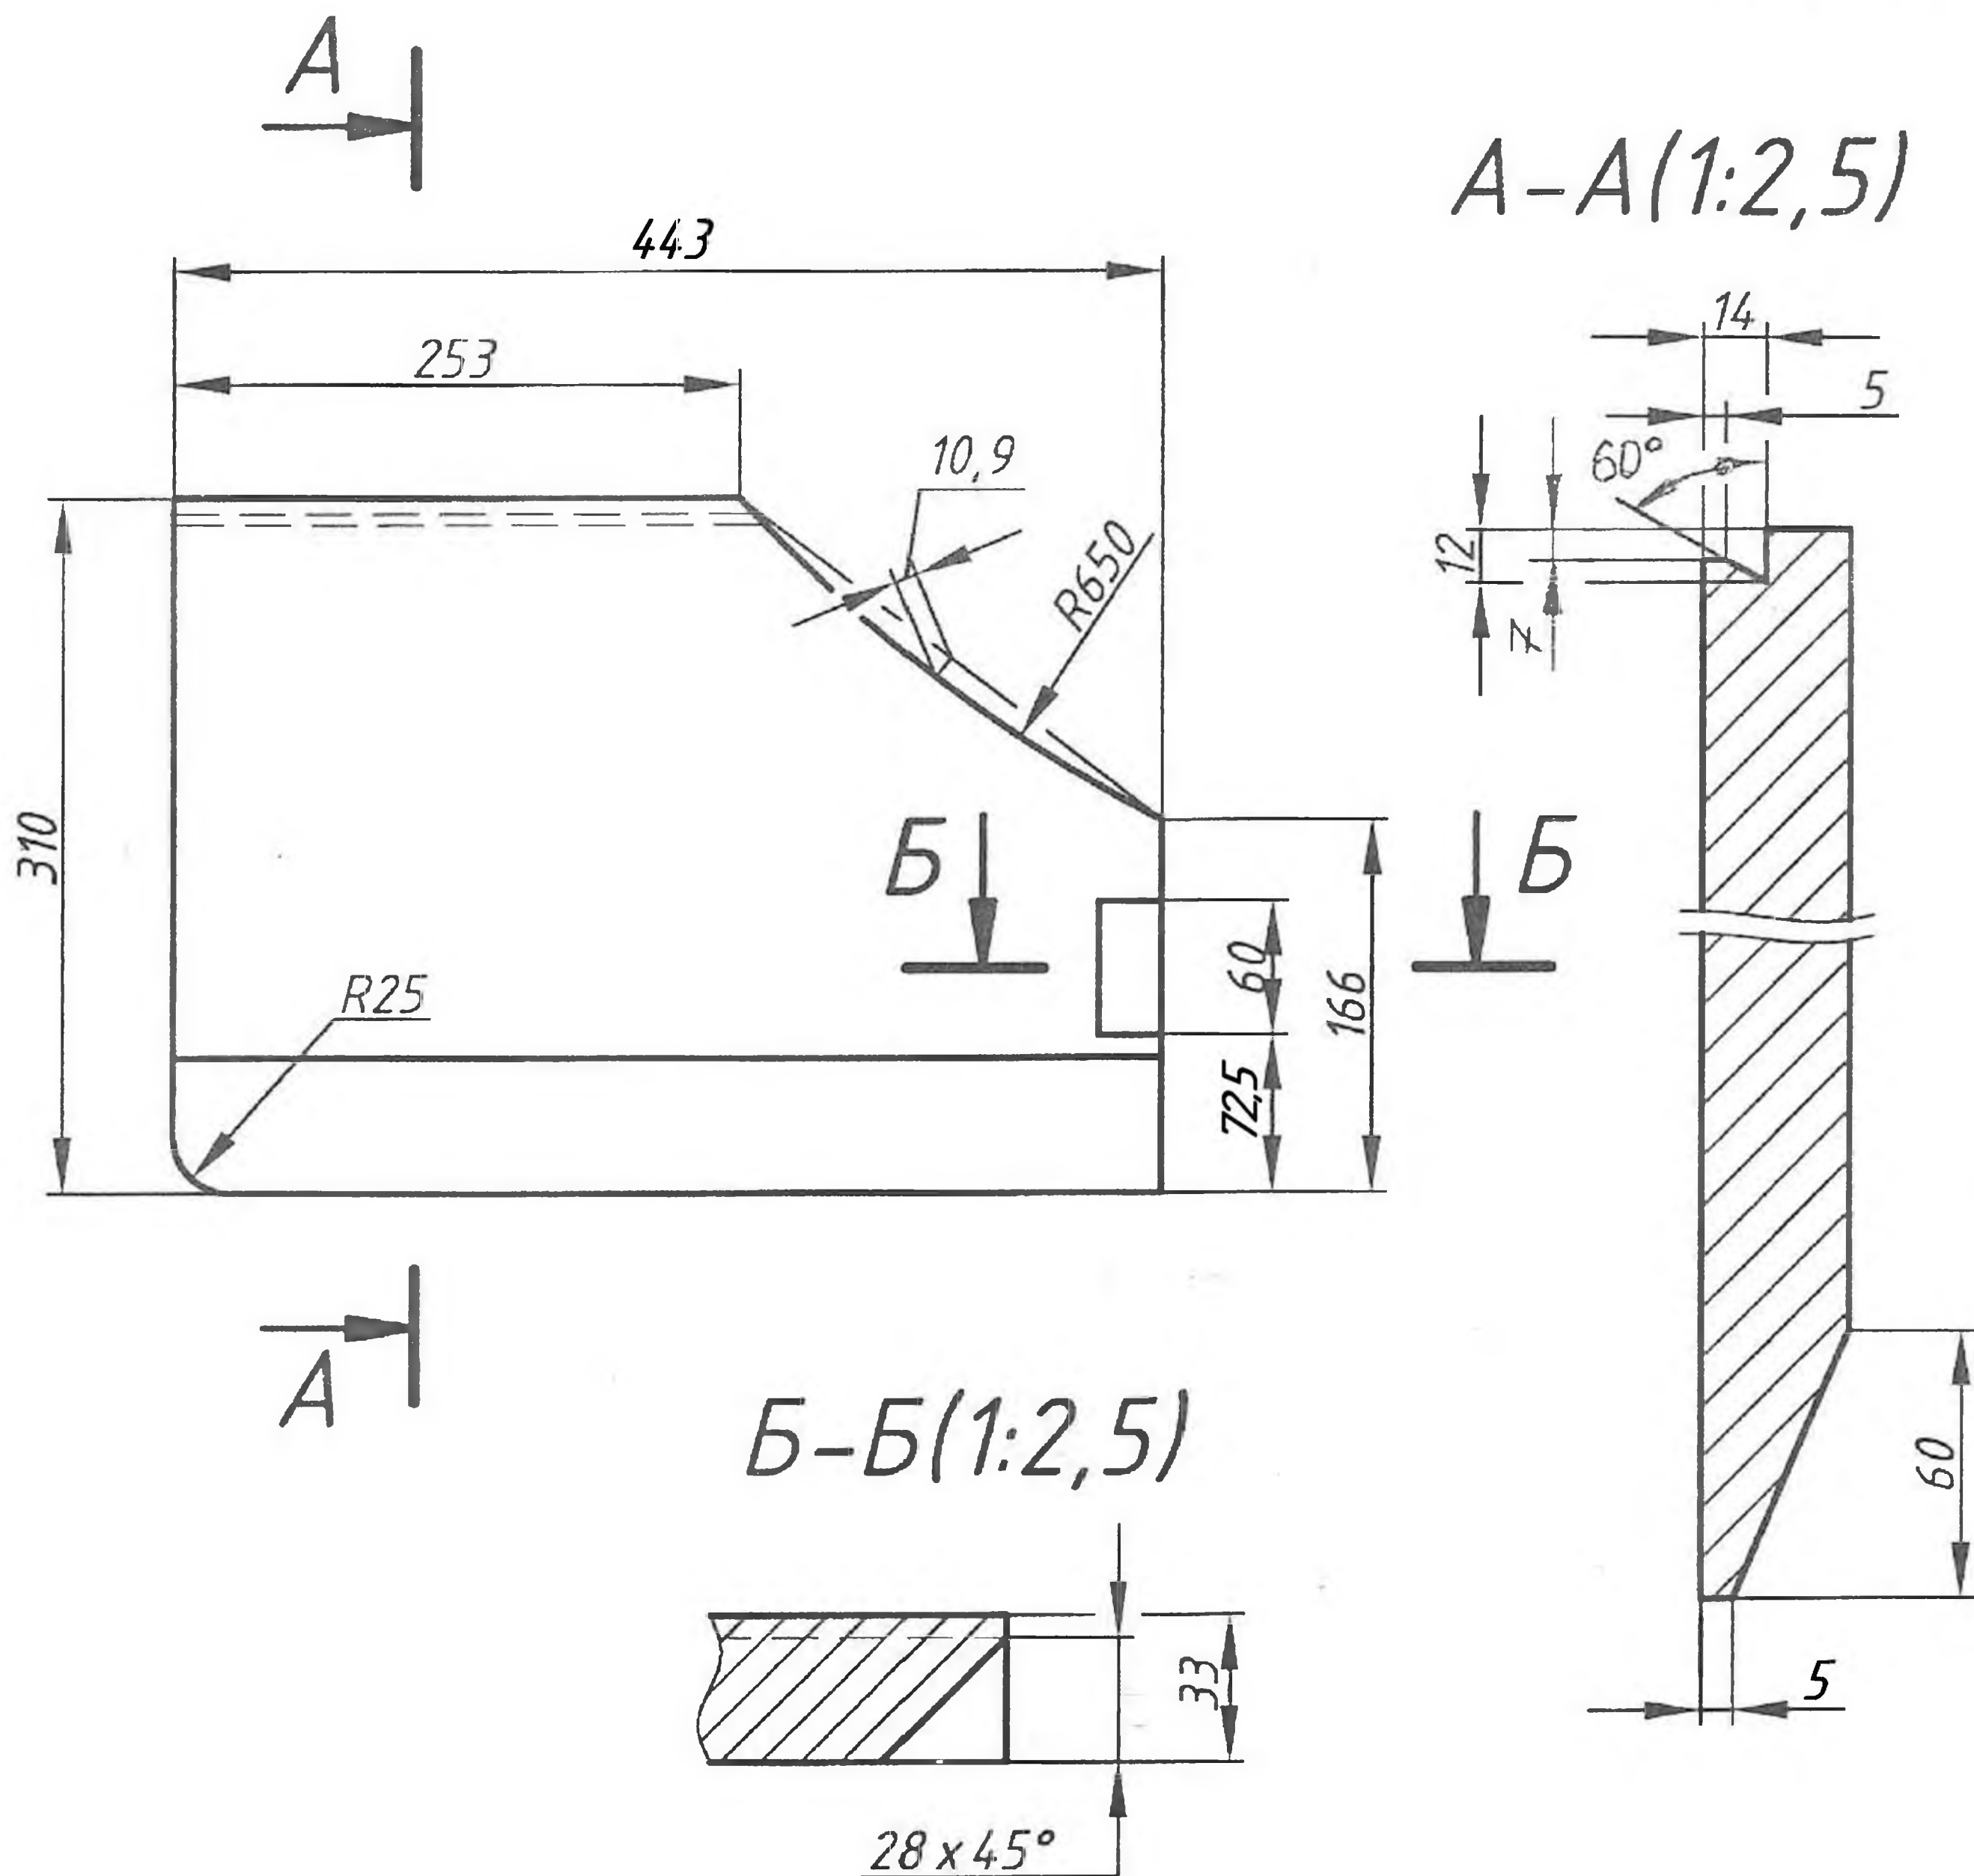

1. HB 330...380.
2. H14, h14, ±IT14/2.

Реконструкция с установкой универсального
рельсо-балочного стана. Сторона печи. Калибр К10. Р65. Проводка.

1565-26

К чертежу

Шифр

1565-34

Вкладыш левый

ЧХ 22 ГОСТ 7769-82

Лит.	Масса, кг	Масштаб
	28,5	1:5
Лист	Листов 1	

Инв. N подл. Подпись и дата

Взам. инв. N Инв. N дубл. Подпись и дата

Взам. инв. N Инв. N дубл. Подпись и дата

Взам. инв. N Инв. N дубл. Подпись и дата

Взам. инв. N Инв. N дубл. Подпись и дата

Изм	Лист	N. докум.	Подп.	Дата
Разработал	Рах	В. Рах	08.12	
Проверил	Марченко			
Н.контр.	Махнева			
Нач. отдела	Лисовский			
Гл. спец.				
Нач. ПКЦ				